
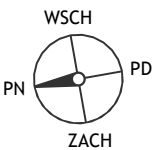


GDAŃSK, AL. Adamowicza

BUDYNEK A  
PLAN SYTUACYJNY

LEGENDA

- granica terenu osiedla
- granica wspólnoty
- obrys hali garażowej
- △ ▲ wjazdy do hal garażowych, garażów/ wejścia na osiedle
- ▲ ▲ wejścia do budynków/ usług
- ↔ kierunek ruchu
- mur oporowy
- droga wewnętrzna
- ciągi pieszce
- plac zabaw, teren rekreacyjny
- ekokrata
- skarpy
- zieleń
- ogródki/tarasy przydomowe
- woda
- stojaki na rowery
- PZ TR plac zabaw, teren rekreacyjny
- ŚM ŚU wiaty śmietnikowe dla bud. wielorodzinnych, śmietnik dla lokali usługowych
- s miejsce grom. odpadów dla domów szeregowych
- T A trafostacja, agregat
- PŚ przepompownia ścieków
- WN słup linii wysokiego napięcia
- T przystanek tramwajowy
- A przystanek autobusowy

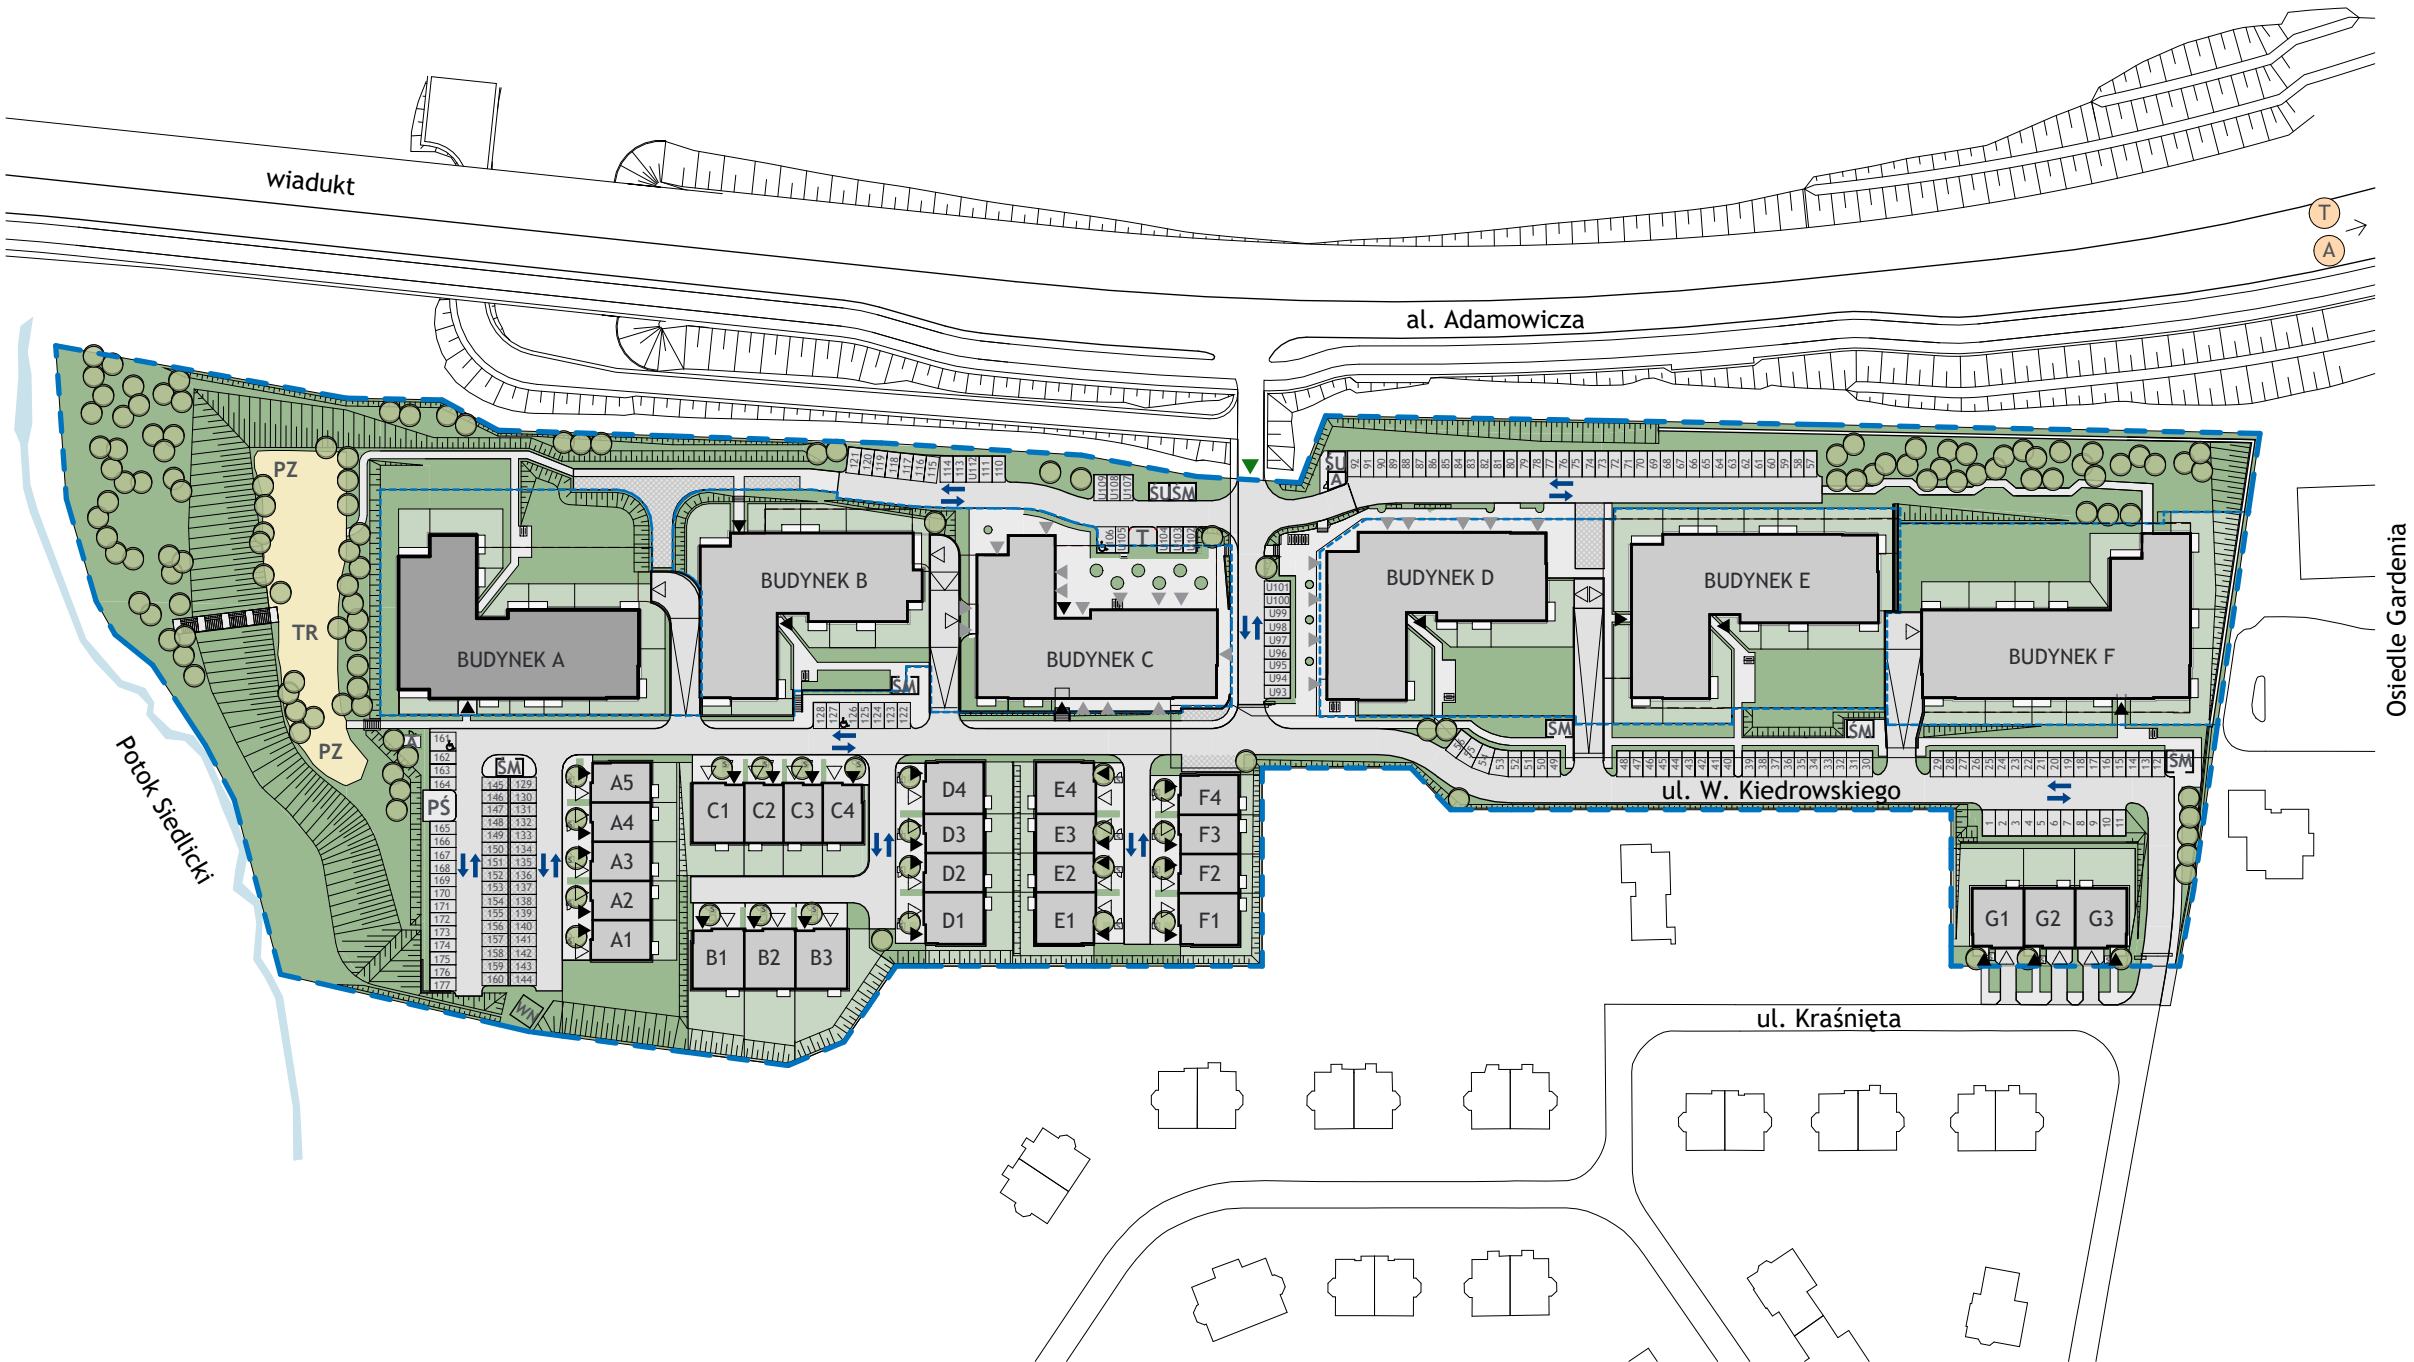


GDAŃSK, AL. Adamowicza

BUDYNEK B  
PLAN SYTUACYJNY

LEGENDA

- granica terenu osiedla
- - - - - obrys hali garażowej
- △ wjazdy do hal garażowych, garażów
- ▲ wejścia do budynków/ usług
- ↔ kierunek ruchu
- mur oporowy
- droga wewnętrzna
- ciąg pieszy
- plac zabaw, teren rekreacyjny
- ekokrata
- skarpy
- zieleń
- ogródki/tarasy przydomowe
- woda
- stojaki na rowery
- PZ TR plac zabaw, teren rekreacyjny
- ŚM wiaty śmietnikowe dla bud. wielorodzinnych
- s miejsce grom. odpadów dla domów szeregowych
- ŚU śmietnik dla lokali usługowych
- T trafostacja
- A agregat
- PŚ przepompownia ścieków
- WN słup linii wysokiego napięcia
- Ⓣ przystanek tramwajowy
- ⓐ przystanek autobusowy

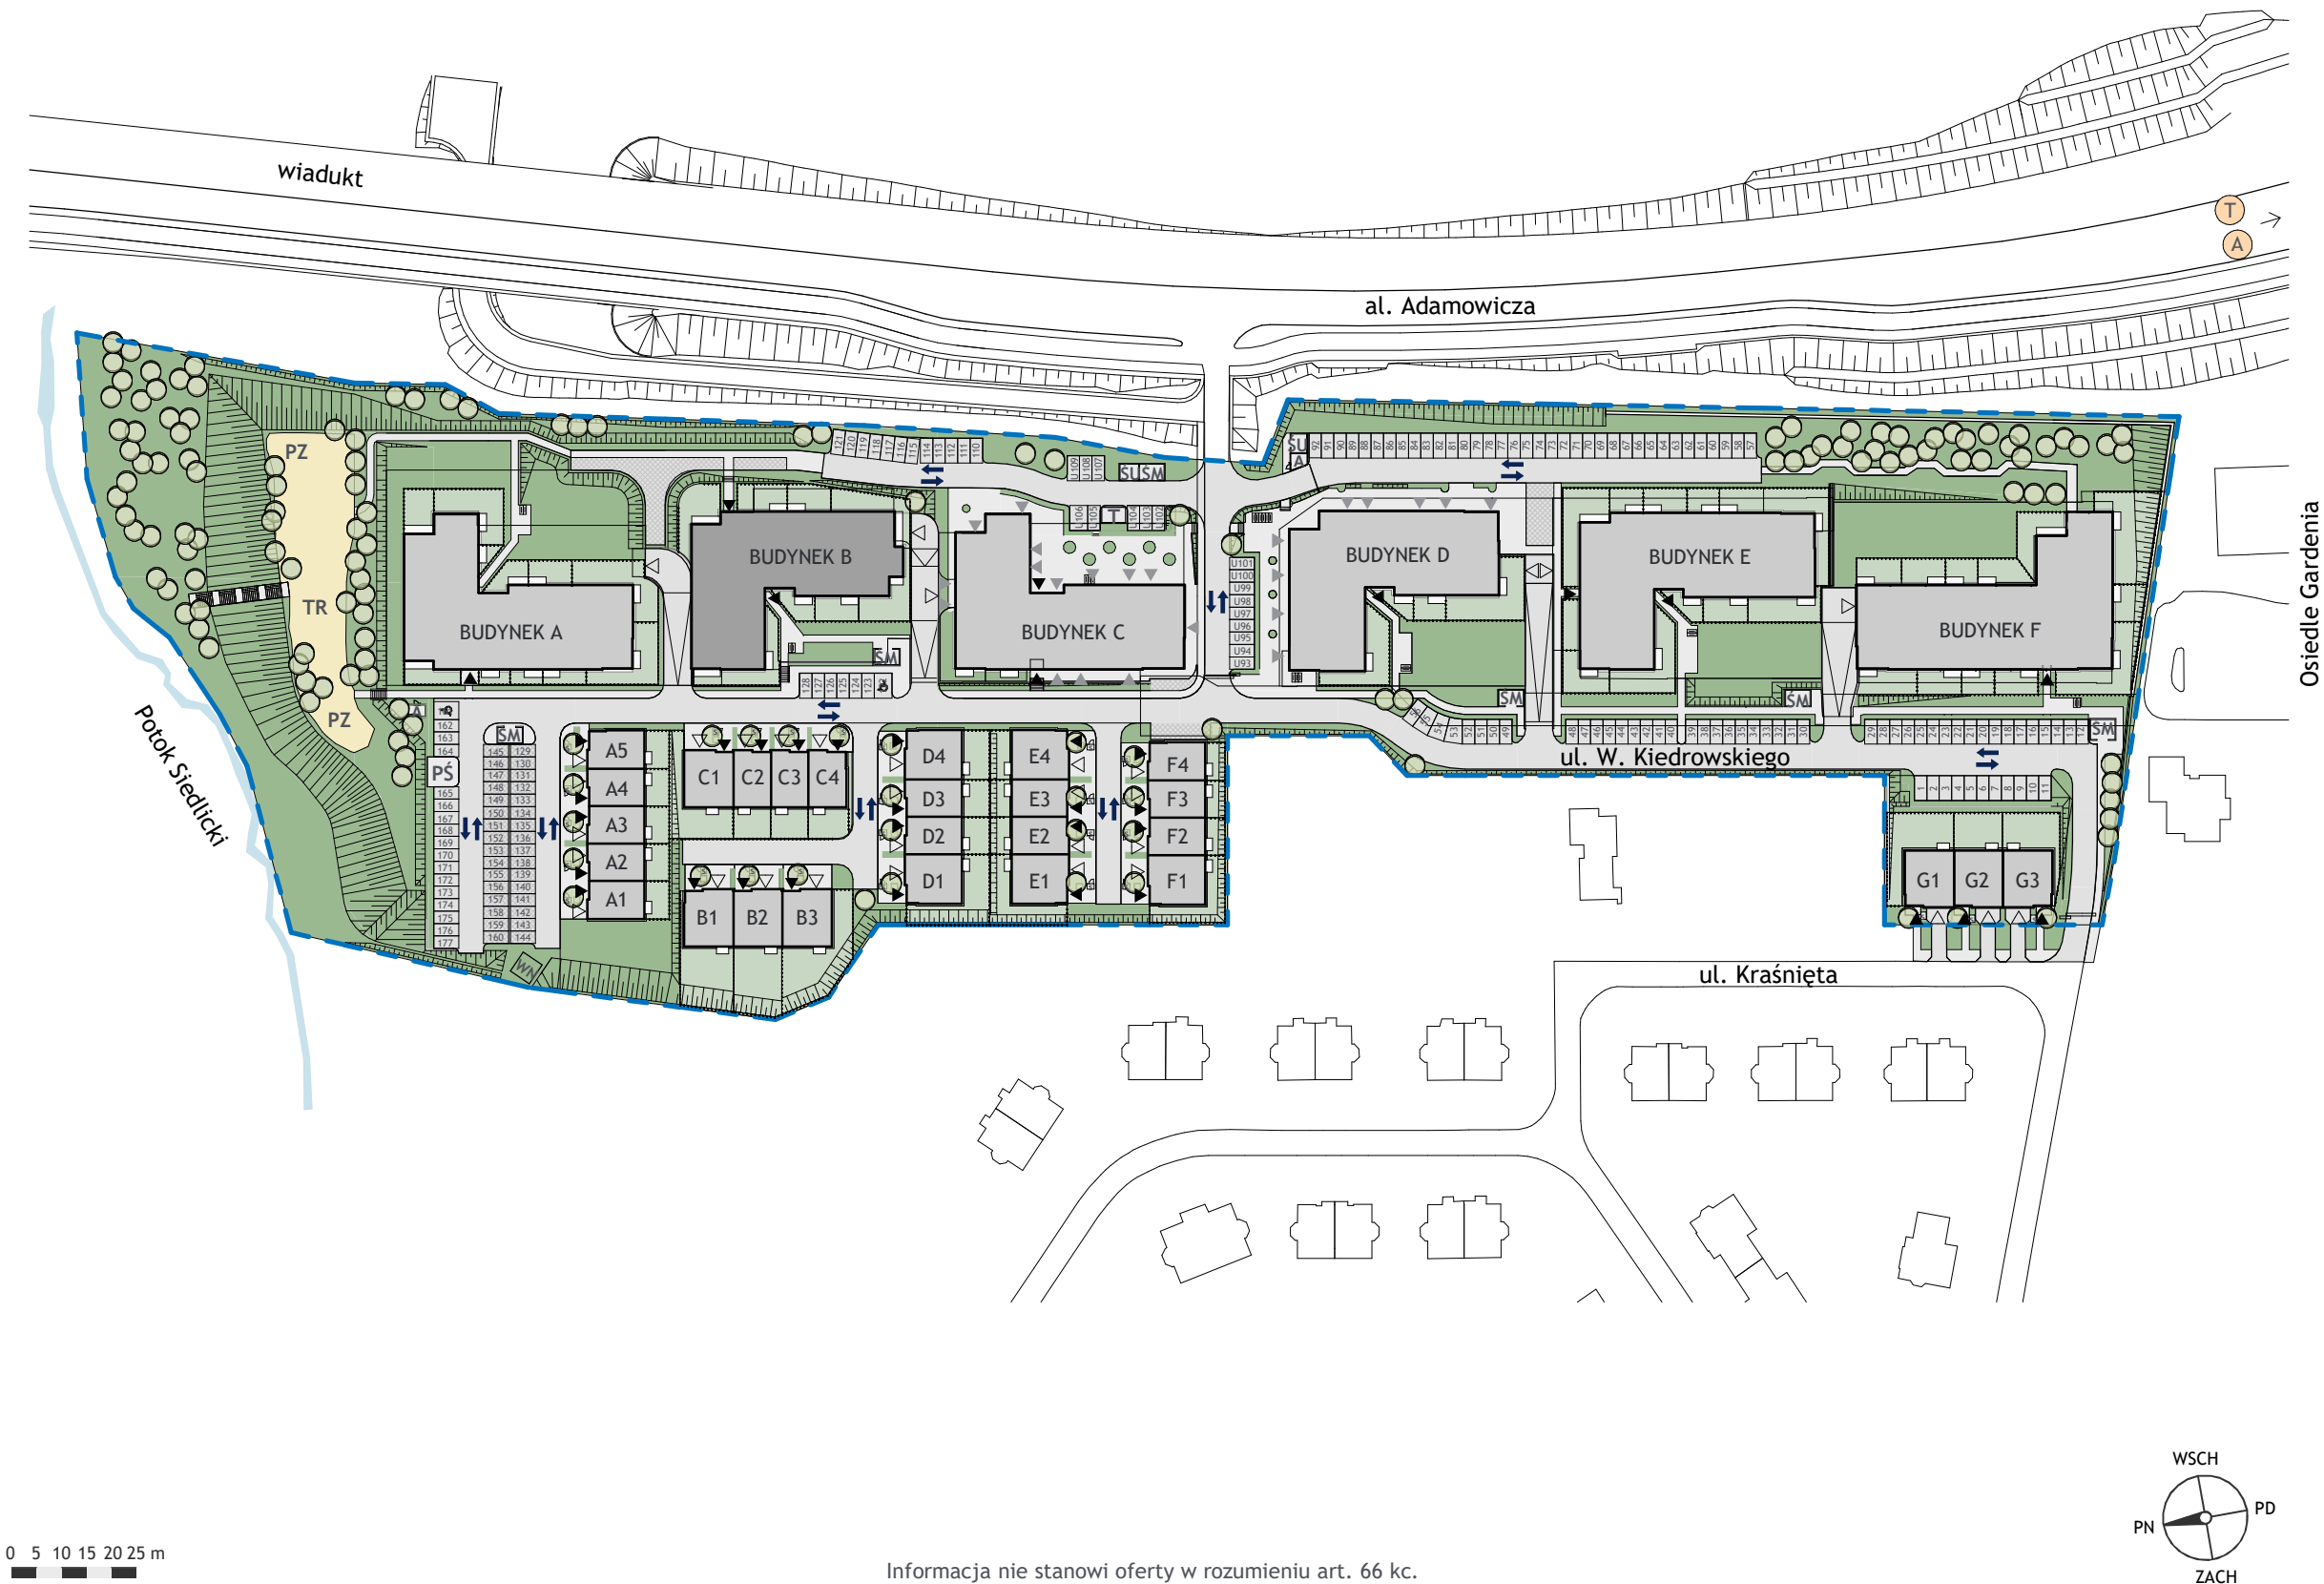

0 5 10 15 20 25 m

Informacja nie stanowi oferty w rozumieniu art. 66 kc.