


GDAŃSK, al. Adamowicza

PLAN SYTUACYJNY

LEGENDA

- granica terenu osiedla
- granica wspólnoty
- obrys hali garażowej
- ▲ wjazdy do hal garażowych, garażów/ wejścia na osiedle
- ▲ wejścia do budynków/ usług
- ↔ kierunek ruchu
- mur oporowy
- droga wewnętrzna
- ciągi pieszce
- plac zabaw
- ekokrata
- skarpy
- zielen
- ogródki/tarasy przydomowe
- woda
- stojaki na rowery
- PZ TR plac zabaw, teren rekreacyjny
- ŚM wiaty śmietnikowe dla bud. wielorodzinnych
- s miejsce grom. odpadów dla domów szeregowych
- ŚU śmietnik dla lokali usługowych
- T A trafostacja, agregat
- PŚ przepompownia ścieków
- WN słup linii wysokiego napięcia

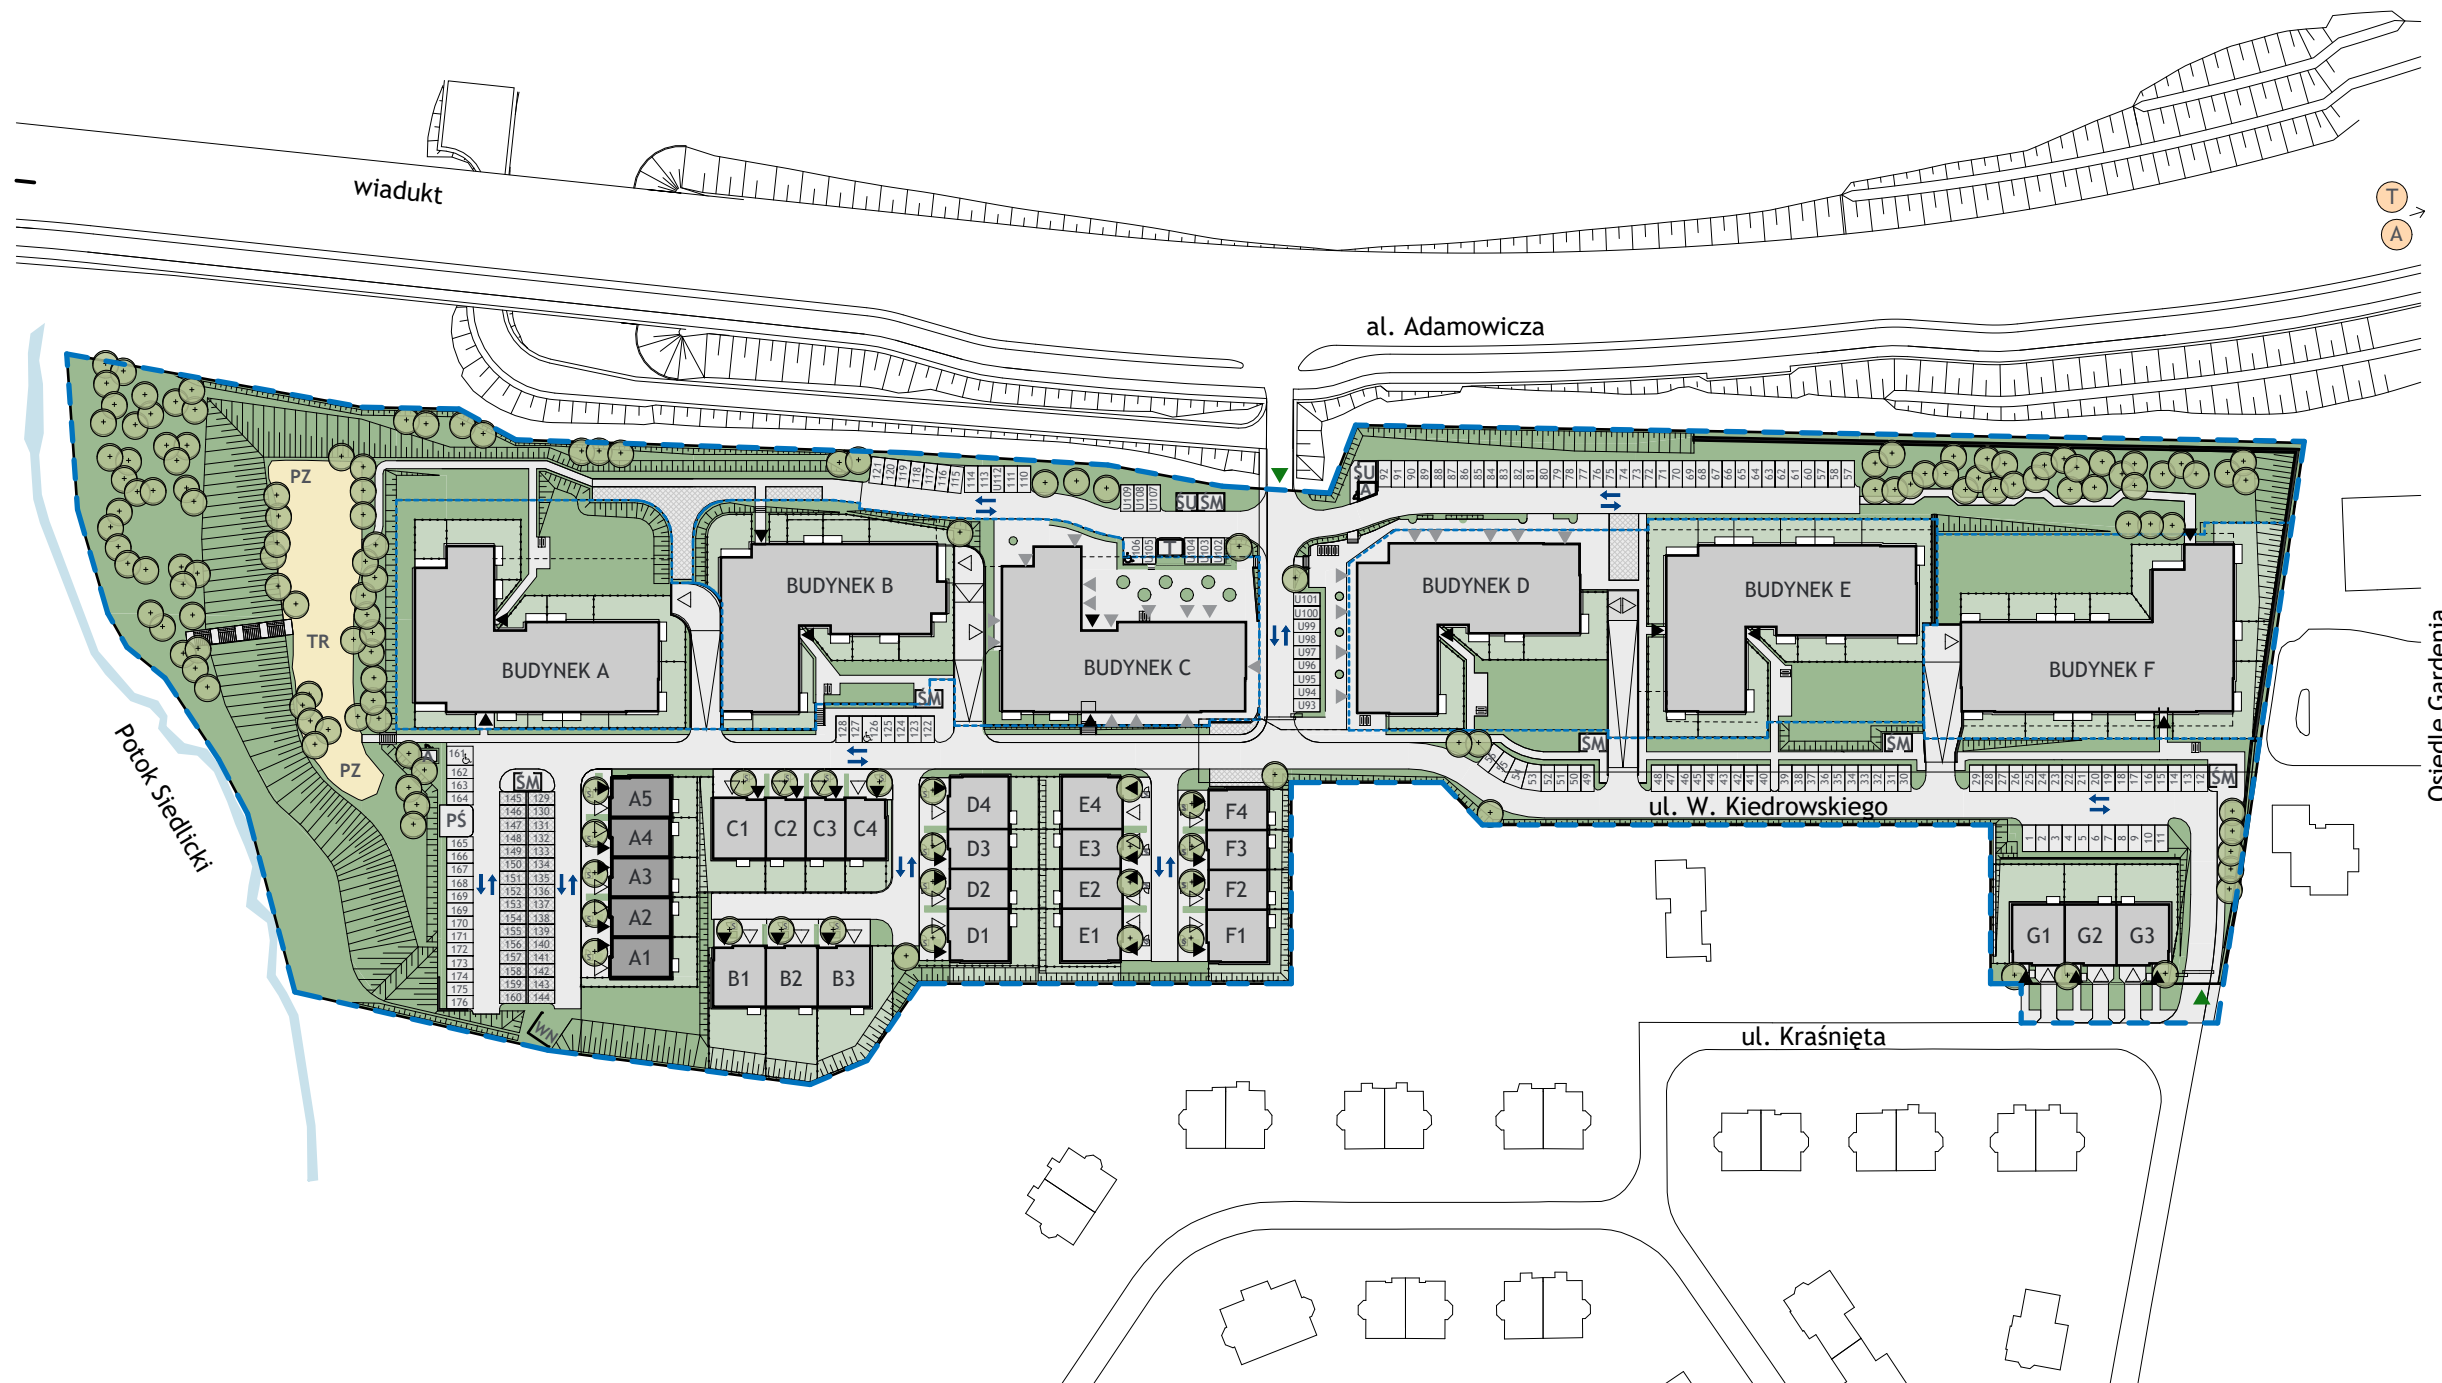

Osiedle Gardenia

0 5 10 15 20 25 m

Informacja nie stanowi oferty w rozumieniu art. 66 kc.

