


MIESZKANIE C.4.1

POWIERZCHNIA: 88,92 m² PIĘTRO: 4 POKOJE: 4

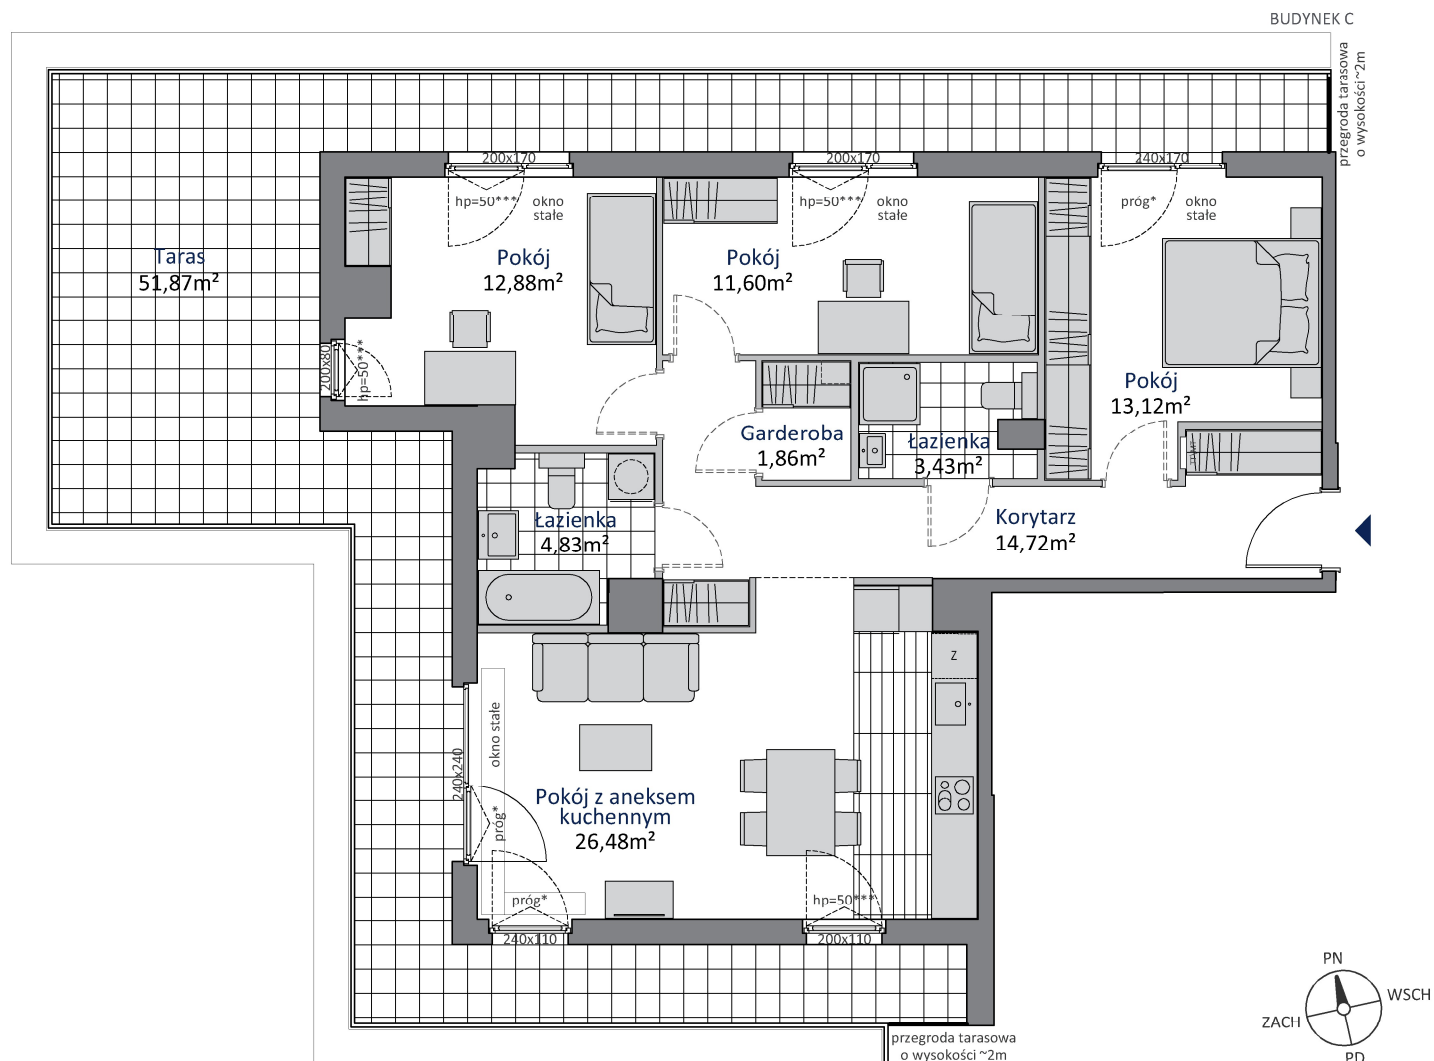

Powierzchnia użytkowa projektowana.

Informacja nie stanowi oferty w rozumieniu art. 66 kc.

*Skrzydło otwierane od h=15 cm. Wysokość mierzona od wykończonej posadzki.

***Skrzydło otwierane od h=120 cm. Wysokość mierzona od wykończonej posadzki.

PUENTA MORENA

GDAŃSK
UL. MORENOWE WZGÓRZE

BIURA SPRZEDAŻY

GDAŃSK PRZYMORZE

ul. Prezydenta L. Kaczyńskiego 31
T: 58 888 25 52

GDYNIA CENTRUM

al. Marsz. Piłsudskiego 11
T: 58 760 07 48

allcon.pl
sprzedaz@allcon.pl

ALLCON