


MIESZKANIE Db.1.4

POWIERZCHNIA: 63,39 m² PIĘTRO: 1 POKOJE: 3

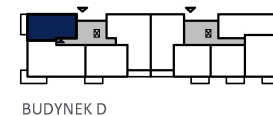

PUENTA MORENA


GDAŃSK
UL. MORENOWE WZGÓRZE

BIURA SPRZEDAŻY


GDAŃSK PRZYMORZE
ul. Prezydenta L. Kaczyńskiego 31
T: 58 888 25 52

GDYNIA CENTRUM
al. Marsz. Piłsudskiego 11
T: 58 760 07 48

allcon.pl
sprzedaz@allcon.pl

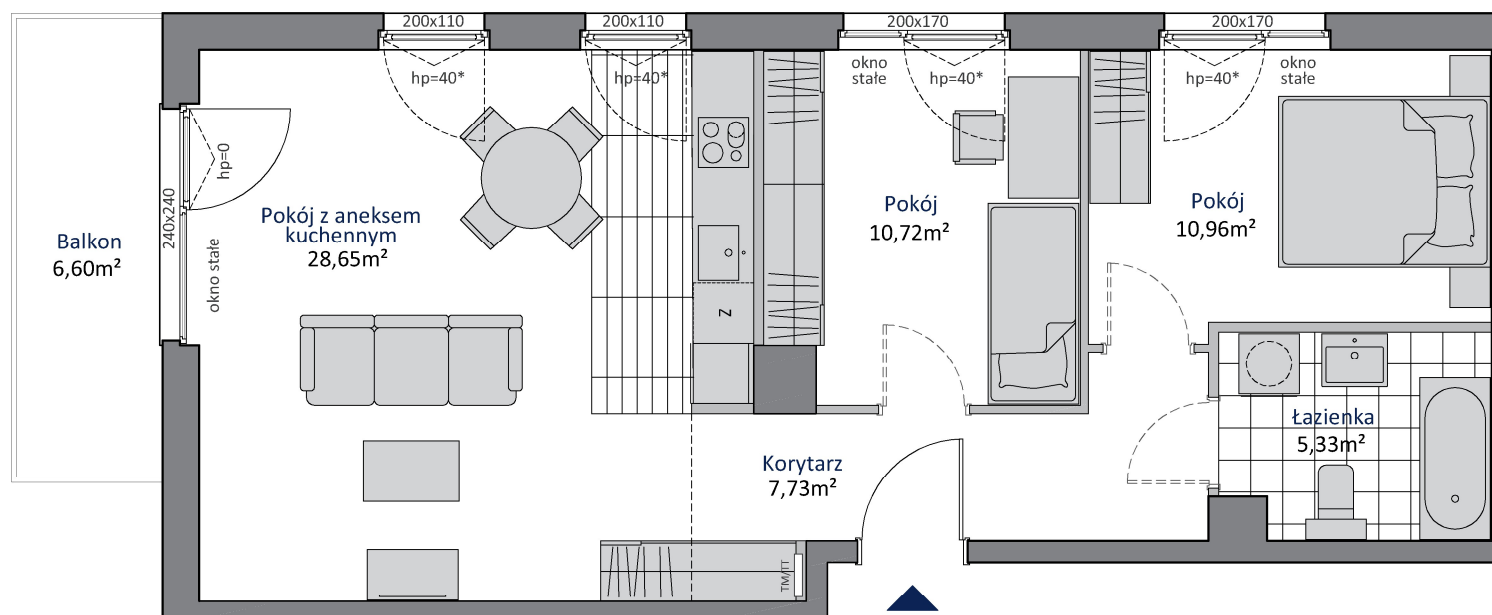

Powierzchnia użytkowa projektowana.
Informacja nie stanowi oferty w rozumieniu art. 66 kc.
*Skrzydło otwierane od h=110 cm. Wysokość mierzona od wykończonej posadzki.

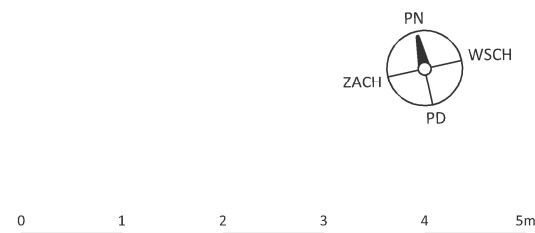

ALLCON