


## MIESZKANIE E.3.3

POWIERZCHNIA: 81,43 m<sup>2</sup> PIĘTRO: 3 POKOJE: 4

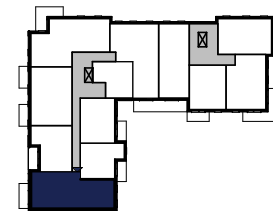

BUDYNEK E

# NOWA DĄBROWA

GDYNIA, UL. ZBIGNIEWA KUPCA 9

## BIURA SPRZEDAŻY



### GDYNIA CENTRUM

al. Marsz. Piłsudskiego 11  
T: 58 760 07 48

### GDAŃSK PRZYMORZE

ul. Prezydenta L. Kaczyńskiego 31  
T: 58 888 25 52

allcon.pl  
sprzedaz@allcon.pl

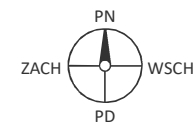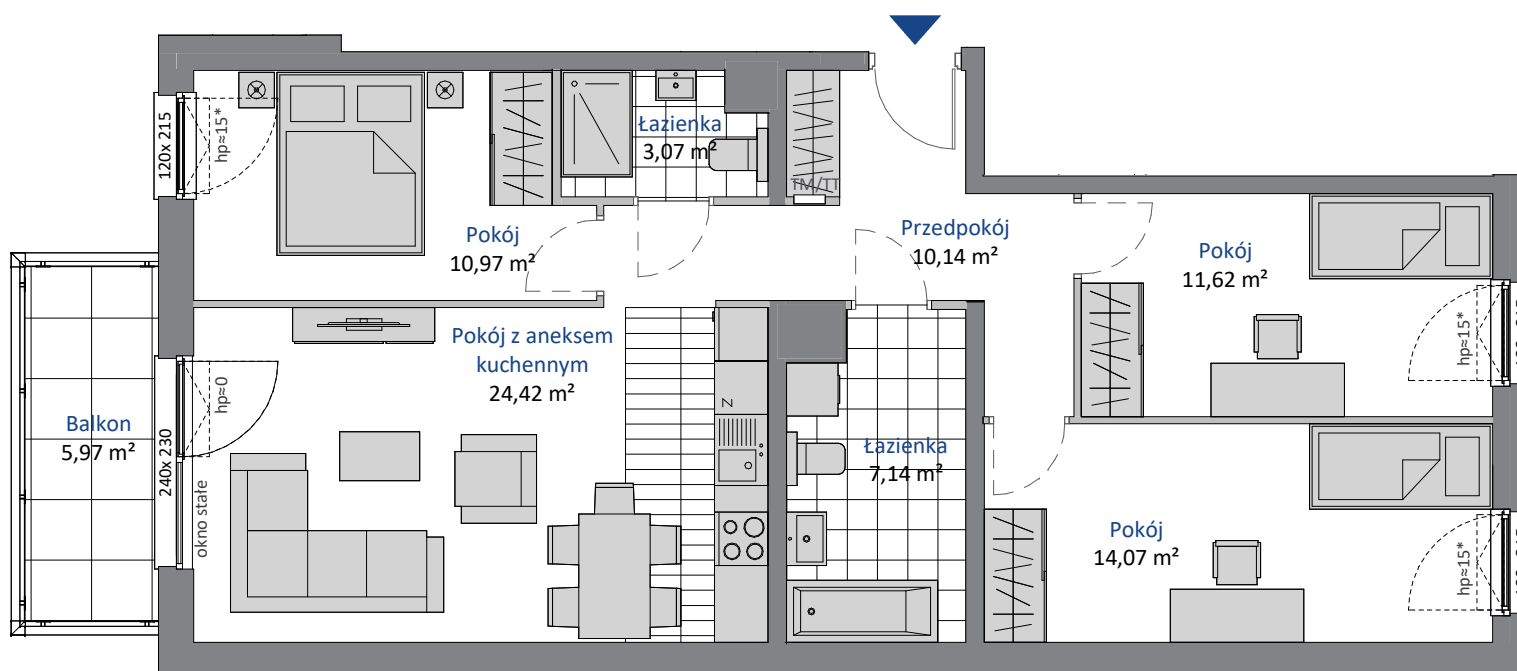

Powierzchnia użytkowa projektowana.

Informacja nie stanowi oferty w rozumieniu art. 66 kc.

\* skrzydło otwieralne od h=110cm. Wysokość mierzona od wykończonej posadzki.



**ALLCON**